

# TOKYO AUTO SALON 2025

## 会場レイアウト (2024年11月22日現在)

会場：幕張メッセ  
国際展示場 ホール1～11・イベントホール・屋外展示場

会期：2025年1月10日(金)～12日(日)  
(10・11日/9:00～19:00、12日(日)/9:00～18:00)

搬入：2025年1月8日(水)15:00～、1月9日(木)

(※ Sスペースも同様。但しスミ出し作業に限り1月8日(水)13:00から入館可能。詳細は出展要項11ページをご参照ください)

注1. ただし下記時間帯は有料残業時間帯となります。

1月8日(水)23:00～ 9日(木)7:00

1月9日(木)23:00～ 10日(金)7:30


注2. 1月9日(木)18:00以降はホール内への車両進入はできません。

搬出：2025年1月12日(日)19:00～1月13日(月)10:00

すべての搬出車両は、スタッフ乗用を含めて、必ず一旦車両待機所(Lブロック)にお入りください。  
※ 直接会場へお越しいただいても会場内への入場は一切できません。  
なお、路上での車両の積込み、物品の積込みは一切禁止いたします。


※諸事情により変更になる場合がございます。

東京オートサロン事務局

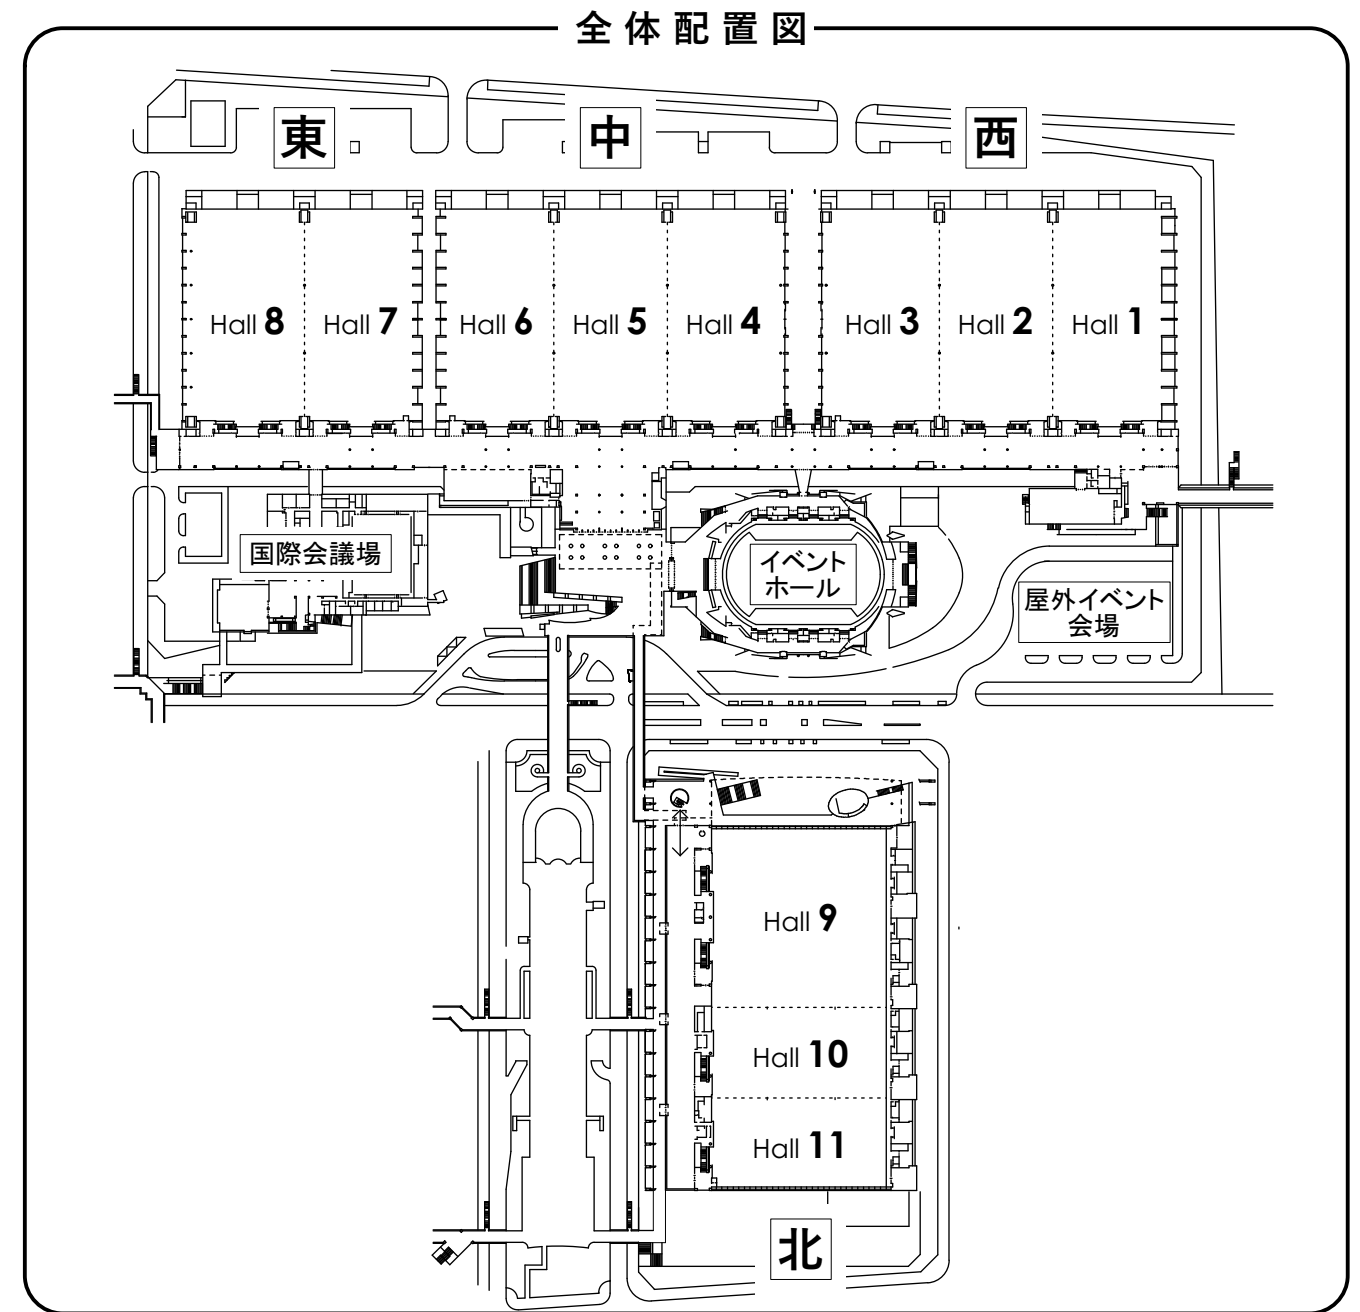

(注) 装飾施工・展示品の高さ制限、およびバルーンの取付範囲はスペースによって異なっております。

スペース	装飾施工・高さ制限	二階建	バルーン	
Aスペース	2.7m以下	不可	不可	
Bスペース	車両専用展示スペース	一切の装飾施工はできません	不可	
Cスペース	1～5小間(基本設備付)	2.7m以下	不可	7～10m
Dスペース	6小間以上	3.6m以下	不可	7～10m
Eスペース	(小間スペース部分)	2.7m以下	不可	不可
	(車両展示スペース部分)	一切の装飾施工はできません		
Fスペース	車両専用展示スペース	一切の装飾施工はできません (電気供給可/使用制限有)	不可	
Sスペース	6.0m以下	可(要申請)	9～13m (場所によって上限10mまで)	

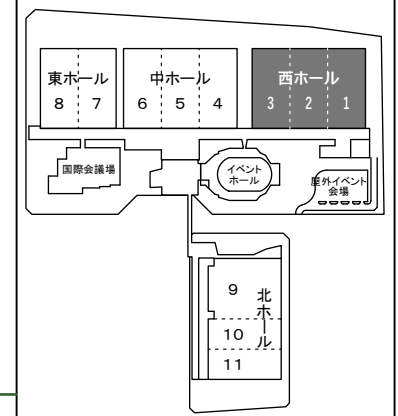



# 会場レイアウト 西Hall

(2024年11月22日現在)  
※諸事情により変更になる場合がございます。

**凡例**

- : 間仕切り(H2.7m)  
木エパネル・自経師仕上げ
- ◆A・C・Eスペース  
: 基礎小間の壁面
- ◆Dスペース  
: C・Dスペースとの間仕切り

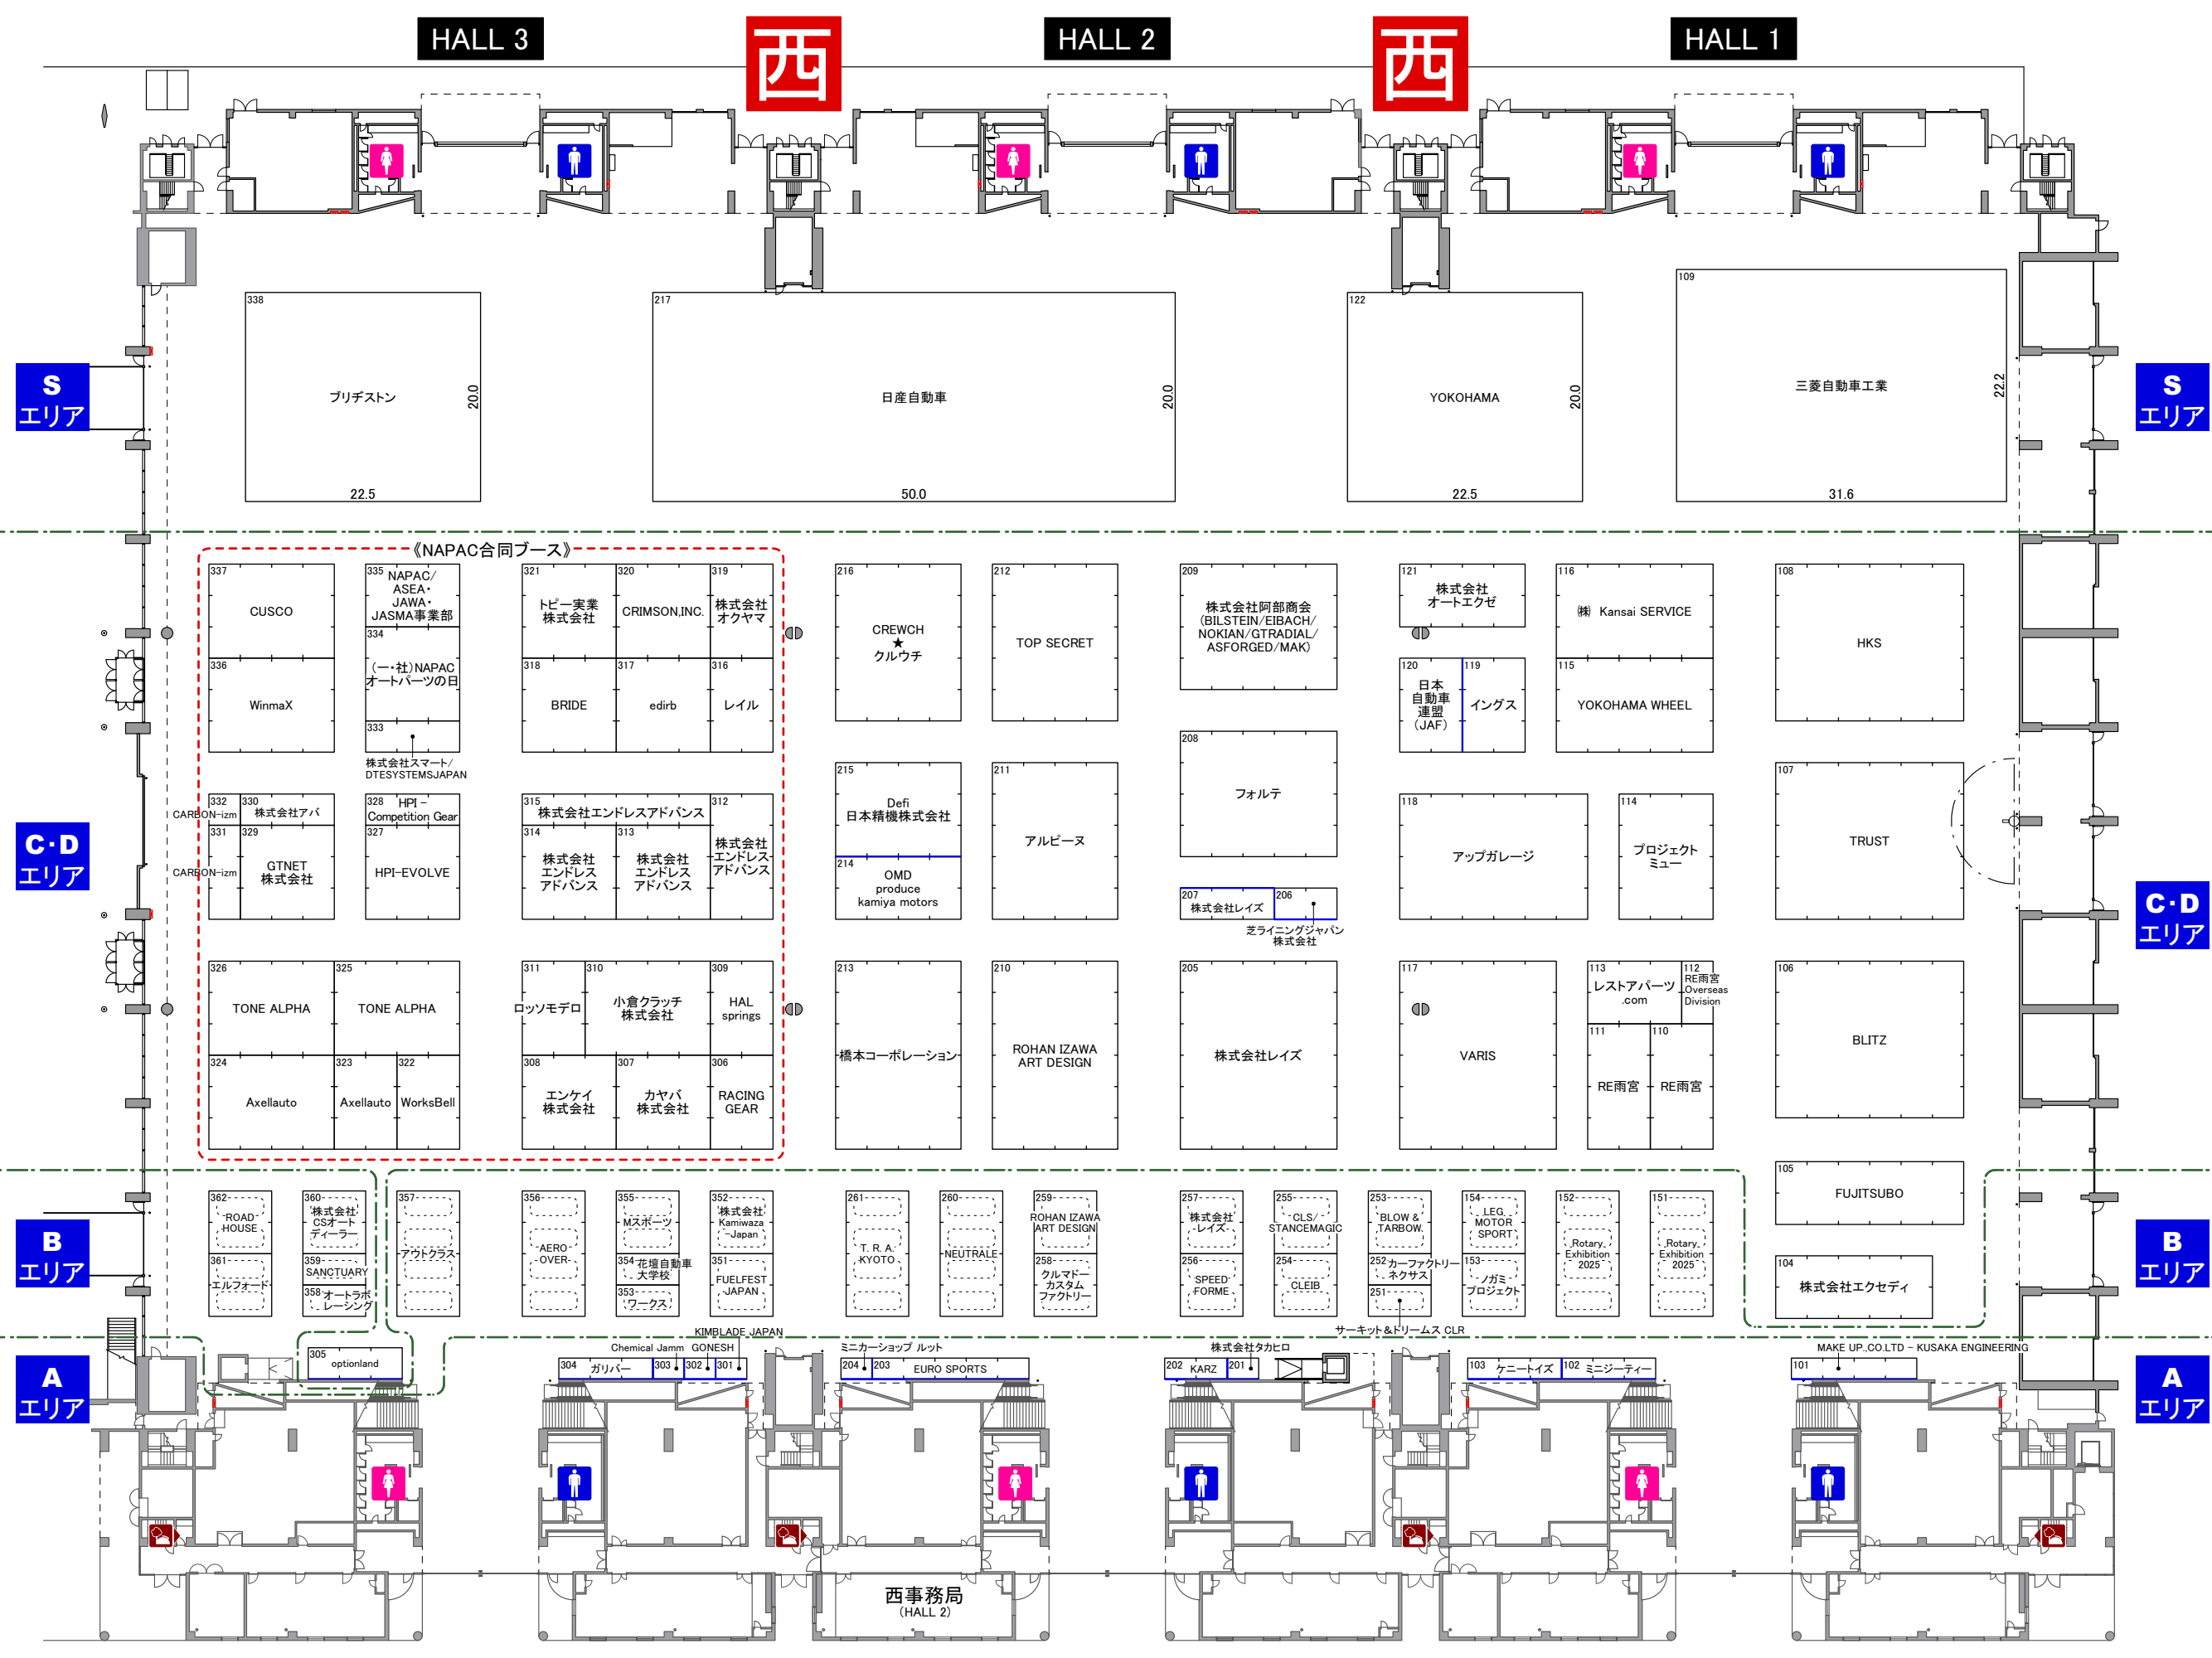

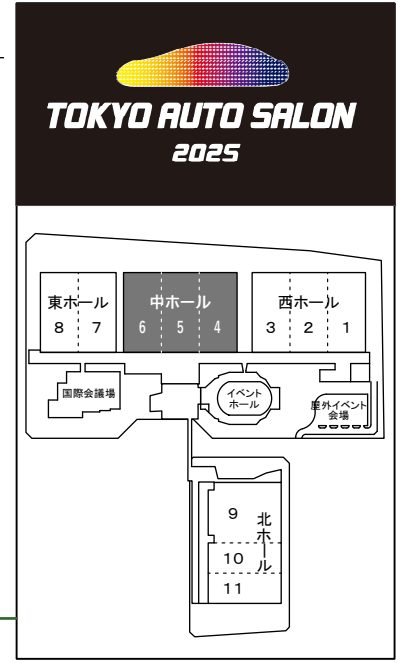


# 会場レイアウト 中Hall

(2024年11月22日現在)  
※諸事情により変更になる場合がございます。



凡例

- : 間仕切り(H2.7m)  
ホエパネル・自経師仕上げ
- ◆A・C・Eスペース : 基礎小間の壁面
- ◆Dスペース : C・Dスペースとの間仕切り

Dスペース	間仕切り H2.7m	Dスペース
Cスペース	間仕切り H2.7m	Dスペース

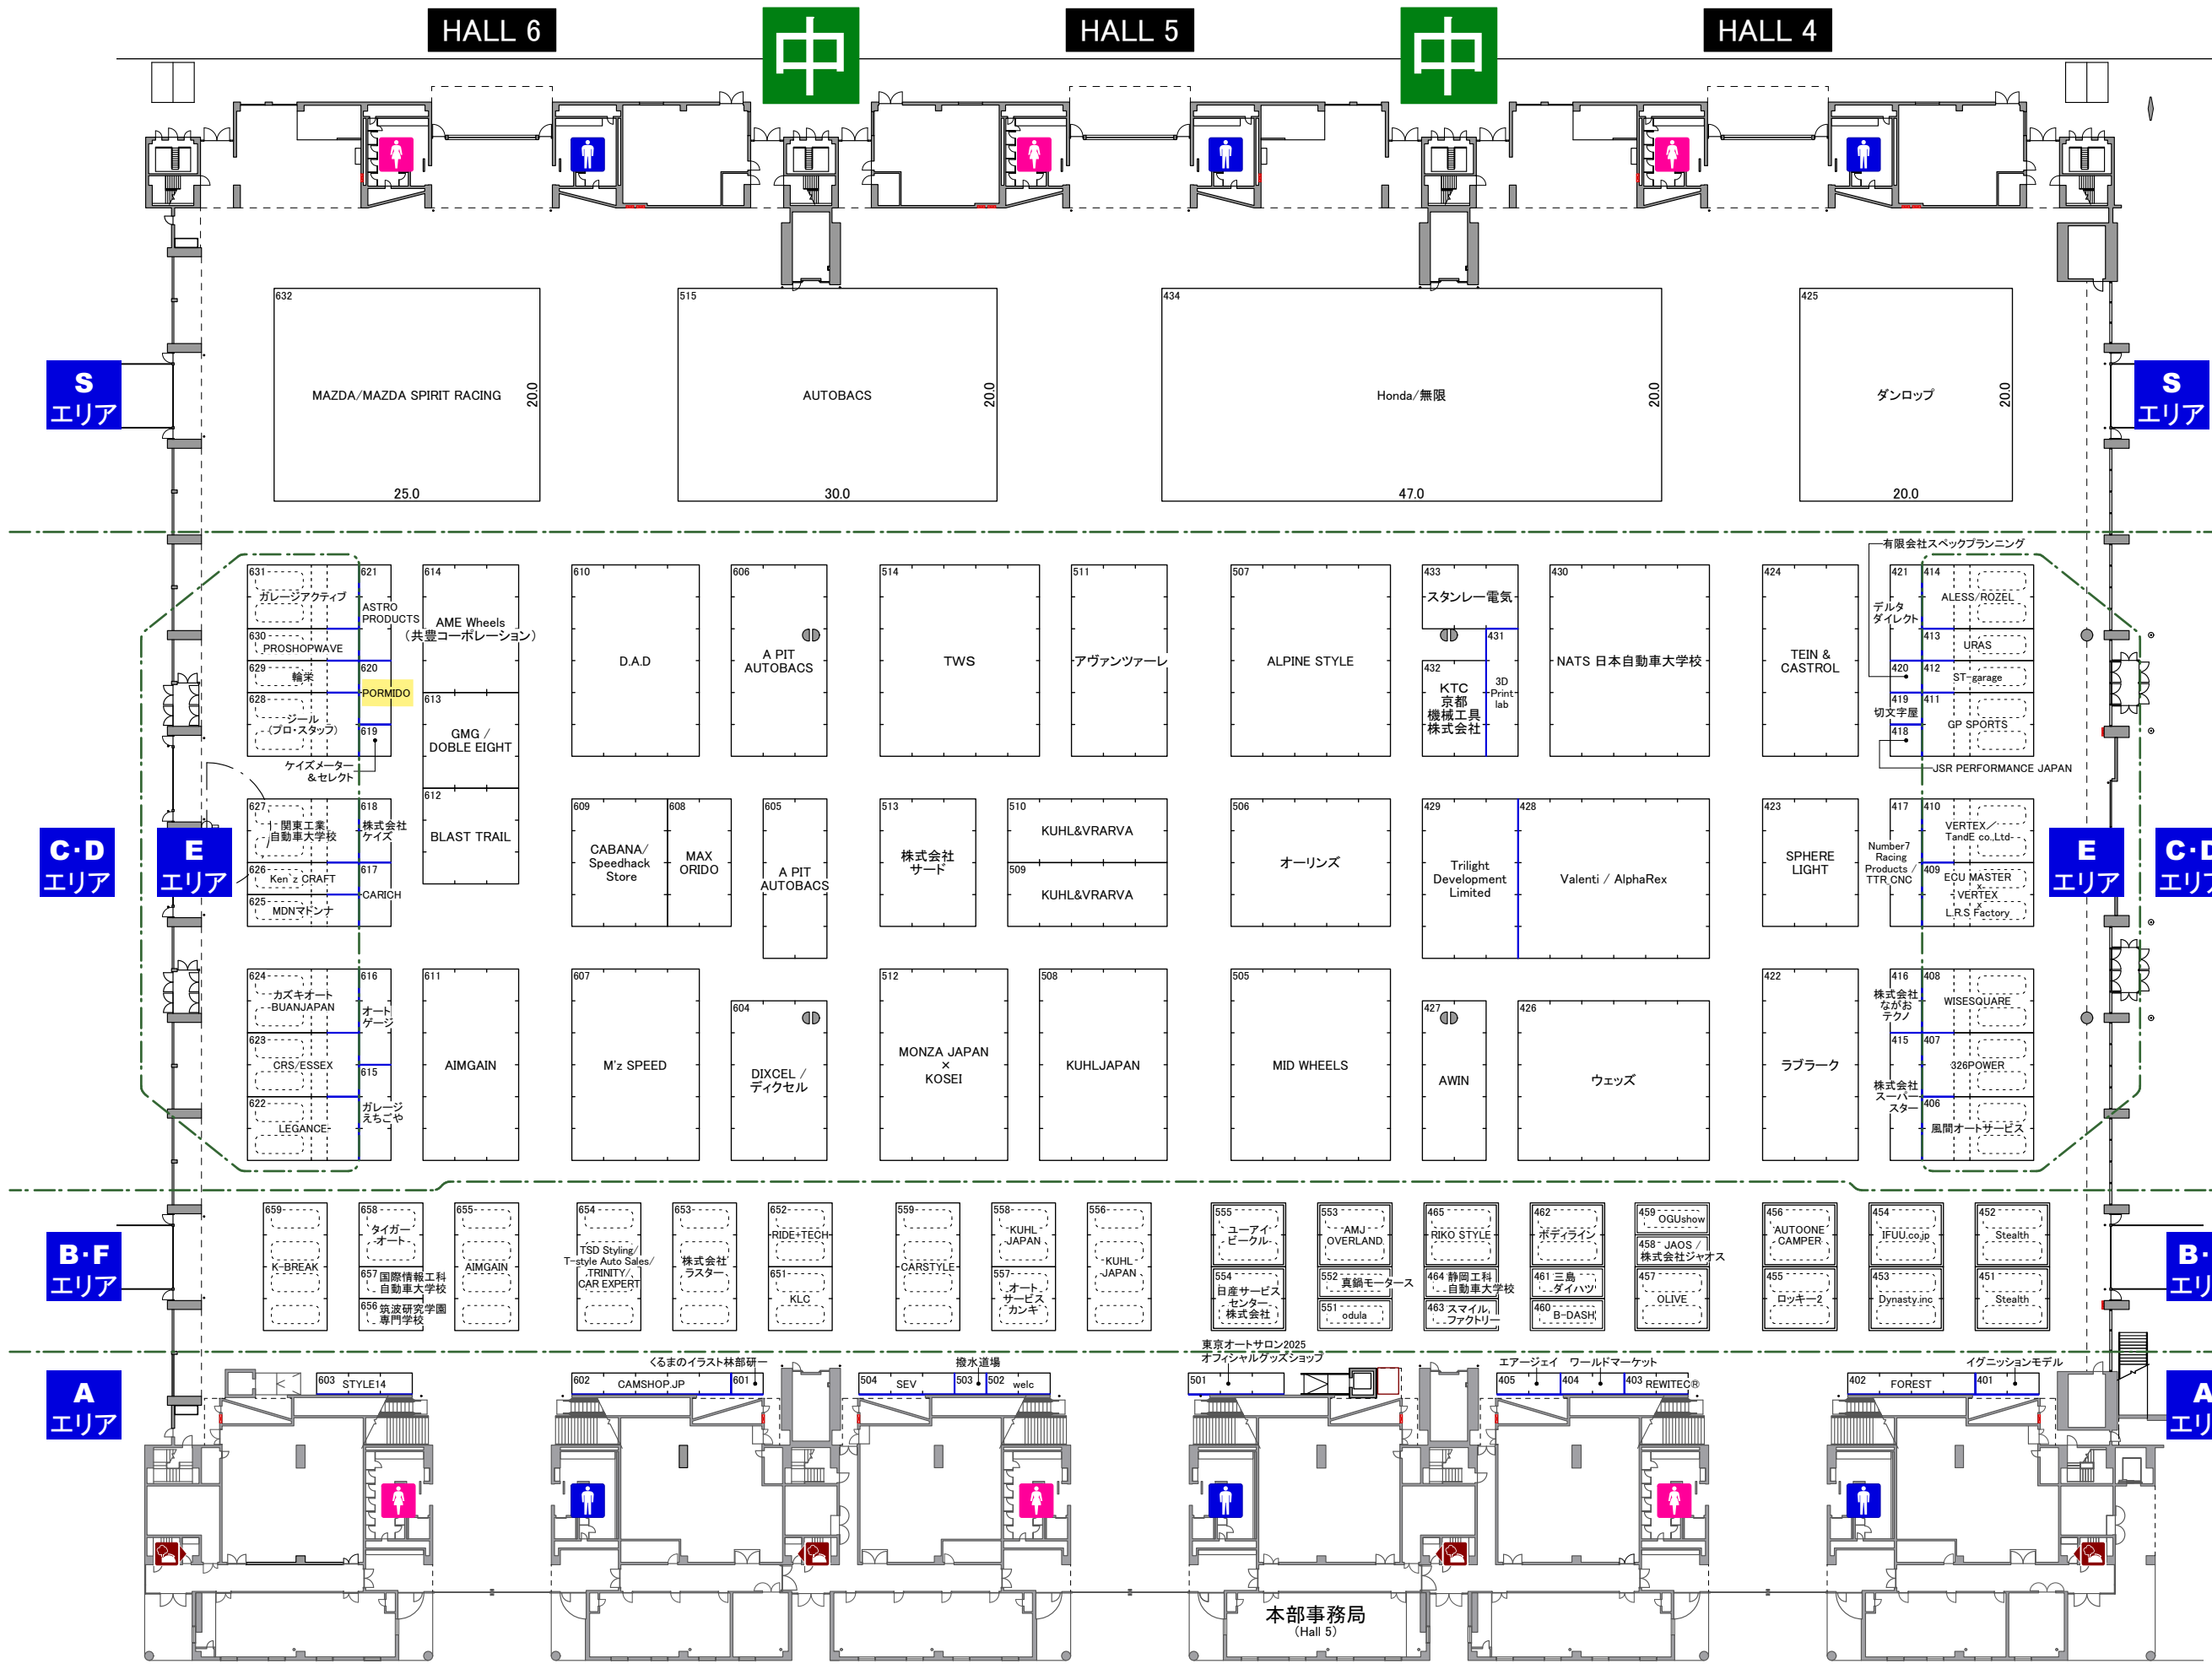


	revisions	/ /	/ /	/ /	/ /	/ /	/ /	/ /	/ /	title	TOKYO AUTO SALON 2025	drawing title	中ホール (展示ホール4~6)レイアウト	place	幕張メッセ Hall 1~11	sheet no.	02
		2024/10/15	/ /	/ /	/ /	/ /	/ /	/ /	/ /					date	2025.01.10~01.12	scale	1:600(A3)
		2024/11/22	/ /	/ /	/ /	/ /	/ /	/ /	/ /								

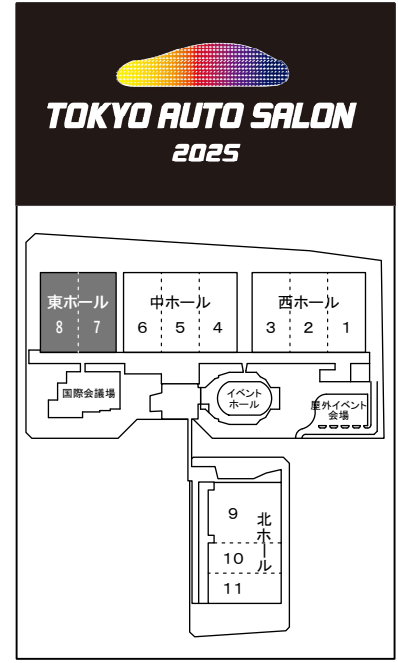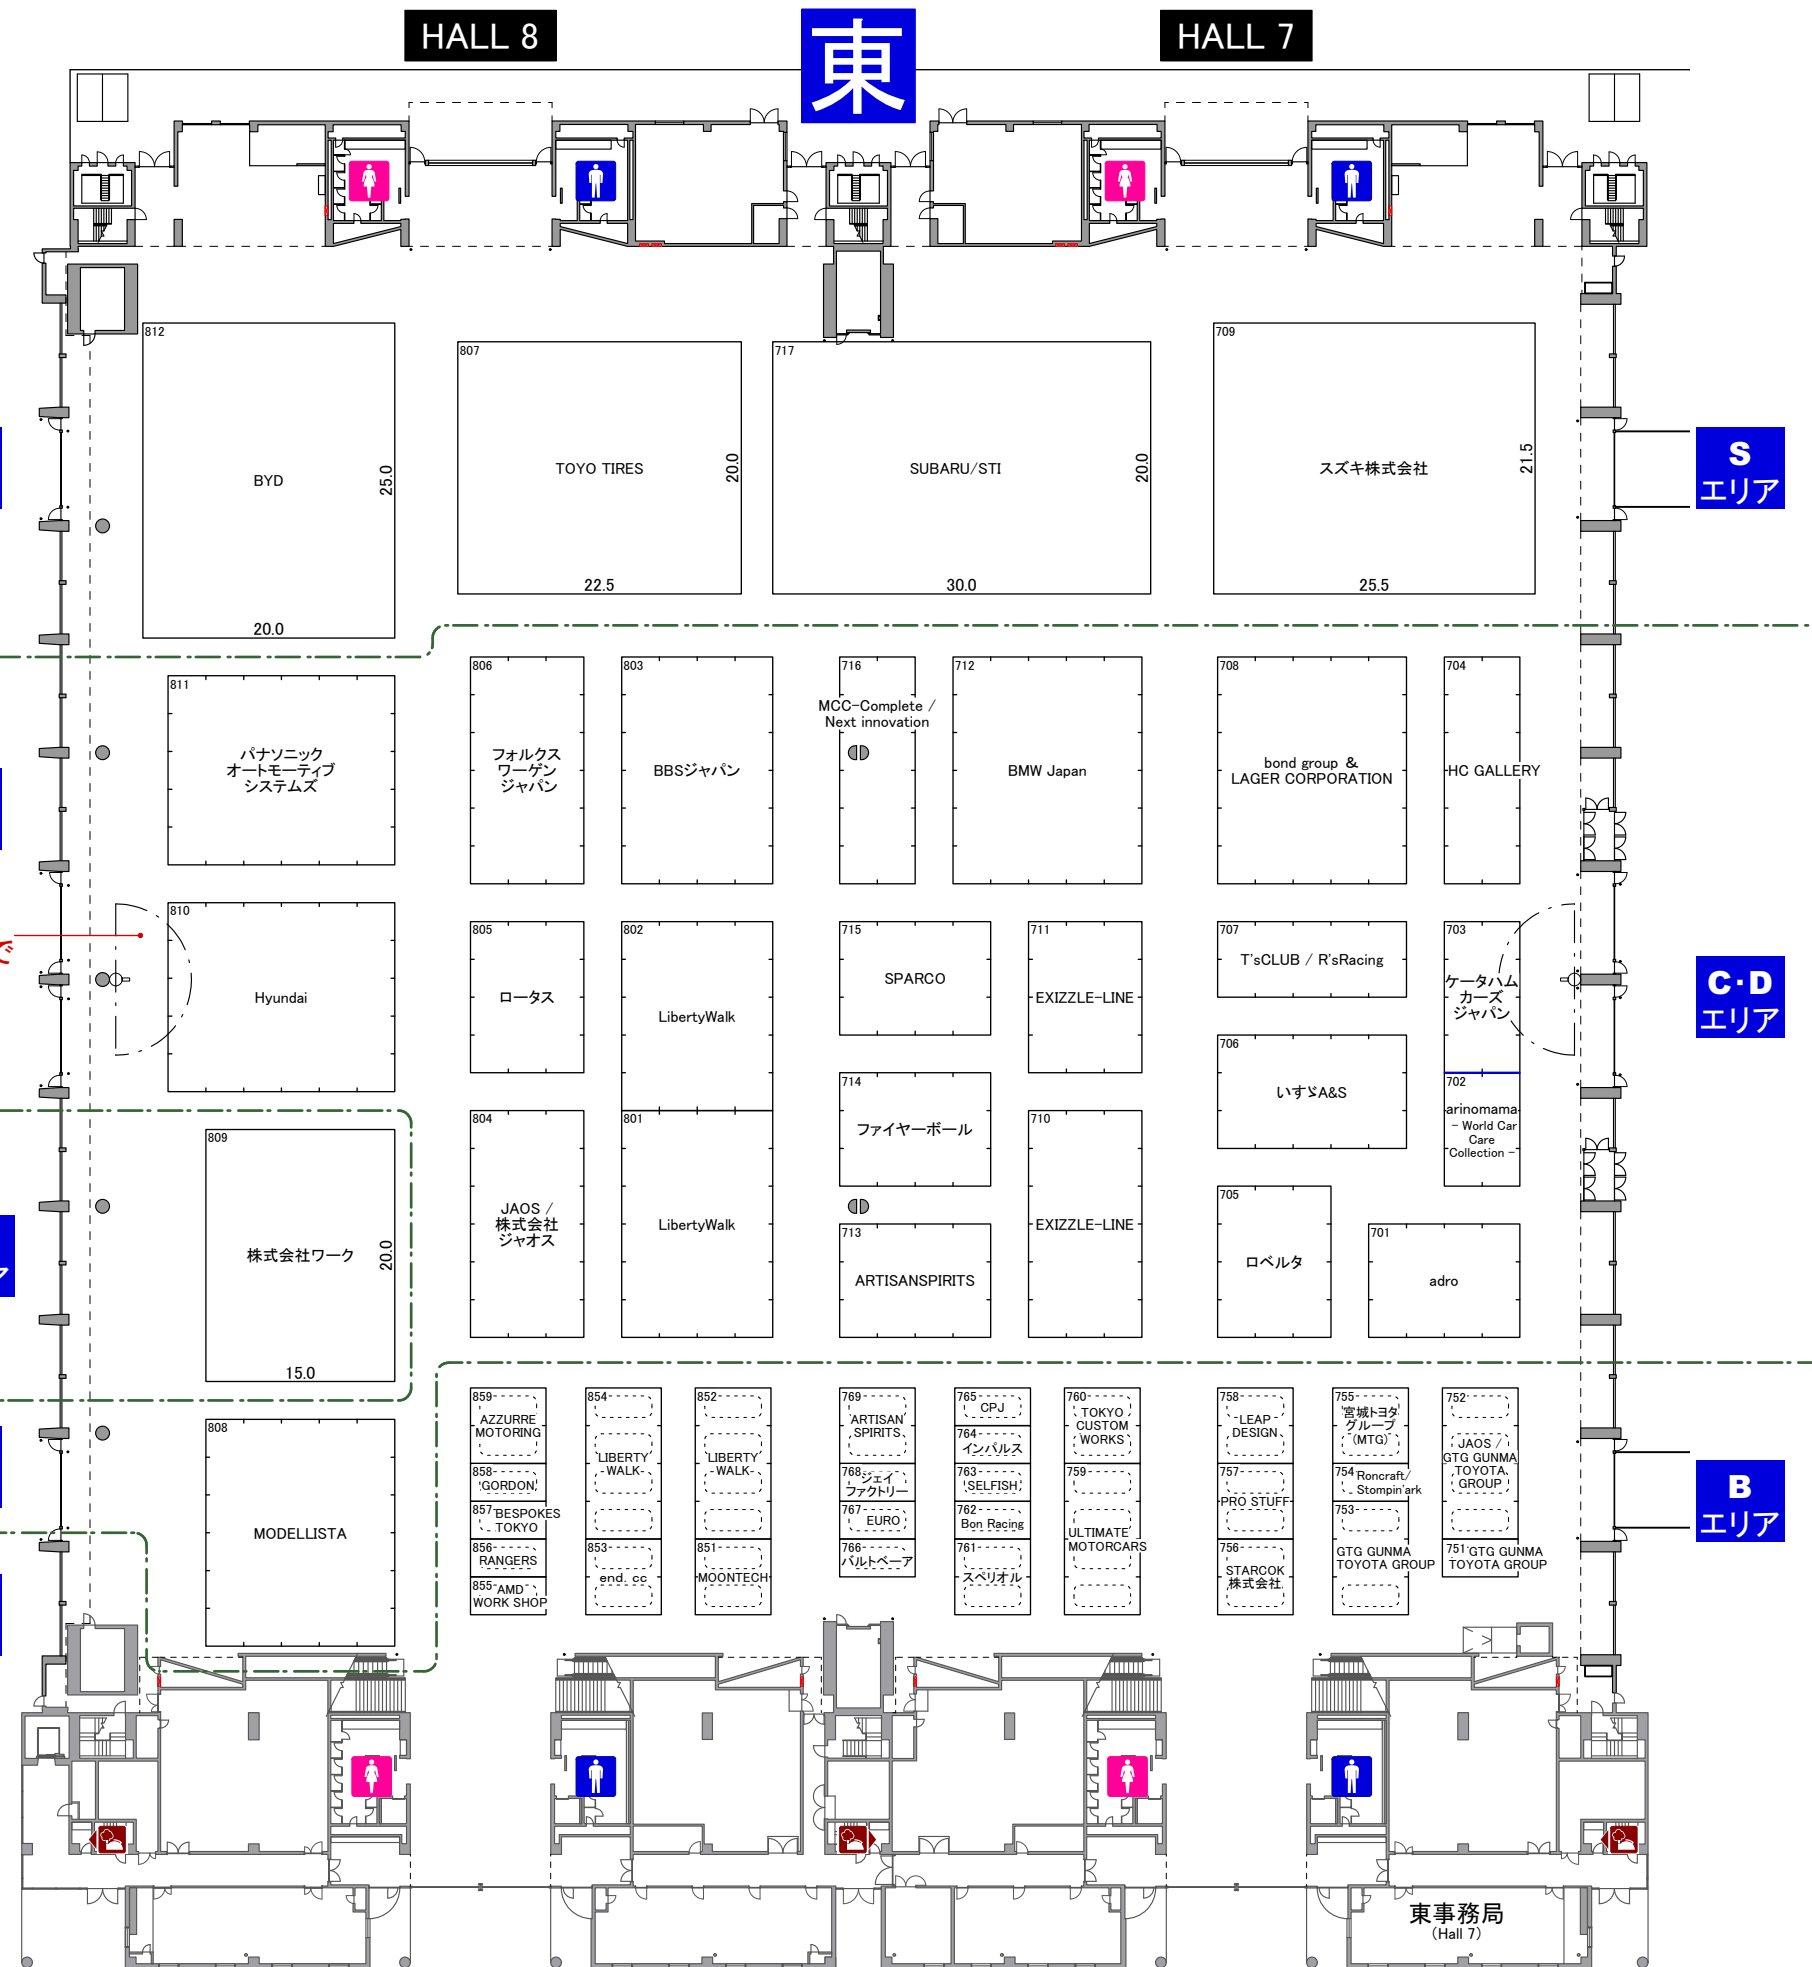

**会場レイアウト 東Hall**  
 (2024年11月22日現在)  
 ※諸事情により変更になる場合がございます。

凡例	
	間仕切り(H2.7m) 木工パネル・自経師仕上げ
	A・C・Eスペース 基礎小間の壁面
	Dスペース C・Dスペースとの間仕切り
	Dスペース 間仕切り H2.7m Cスペース
	Dスペース 間仕切り H2.7m Dスペース

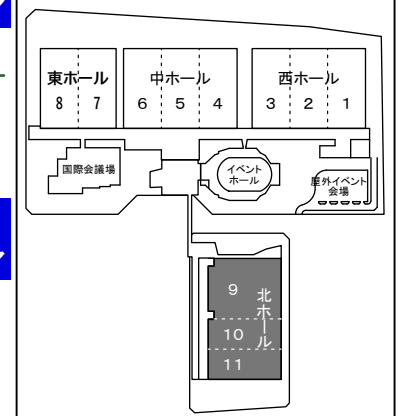

会場レイアウト  
北Hall  
(2024年11月22日現在)  
※諸事情により変更になる場合がございます。

1124~1141 中国パビリオン	
1124	CHANGZHOU FUTURE AUTO PARTS CO. LTD.
1125	JIANGSU LEIPENG ZHAO MING AUTOMOBILE TECHNOLOGY CO. LTD.
1126	GUANGZHOU TRI-ACE TIRE CO. LIMITED
1127	ZHEJIANG SO-FINE SELF-ADHESIVE PRODUCTS CO., LTD.
1128	Guangdong Yagai Carbon Fiber Technology Co., Ltd.
1129	GUANGZHOU KAGIDUN AUTO ACCESSORIES CO. LTD.
1130	Shijiazhuang fengsu trade Co. LTD.
1131	HURONG (NINGBO) WHEELS CO. LTD.
1132	WENZHOU JEATU SAFETY SYSTEMS CO. LTD.
1133	DANYANG SIMAI AUTO PARTS CO. LTD.
1134	Ningbo Wheel Friends Auto Parts Co. LTD.
1135	RES Auto Parts Co. Ltd.
1136	GUANGZHOU CHEYI TRADING CO. LTD.
1137	CHANGZHOU XINYICHENG VEHICLE PARTS CO. LTD.
1138	HUIZHOU GREENGITY LIGHT CO. LTD.
1139	FUPOWER CO. LTD.
1140	NINGBO MAX AUTO PARTS LTD.
1141	Guangzhou Hathaway Electronics CO. LTD.

凡例

- : 間仕切り(H2.7m)  
木パネル・白経師仕上げ
- ◆A・C・Eスペース  
: 基礎小間の壁面
- ◆Dスペース  
: C・Dスペースとの間仕切り

